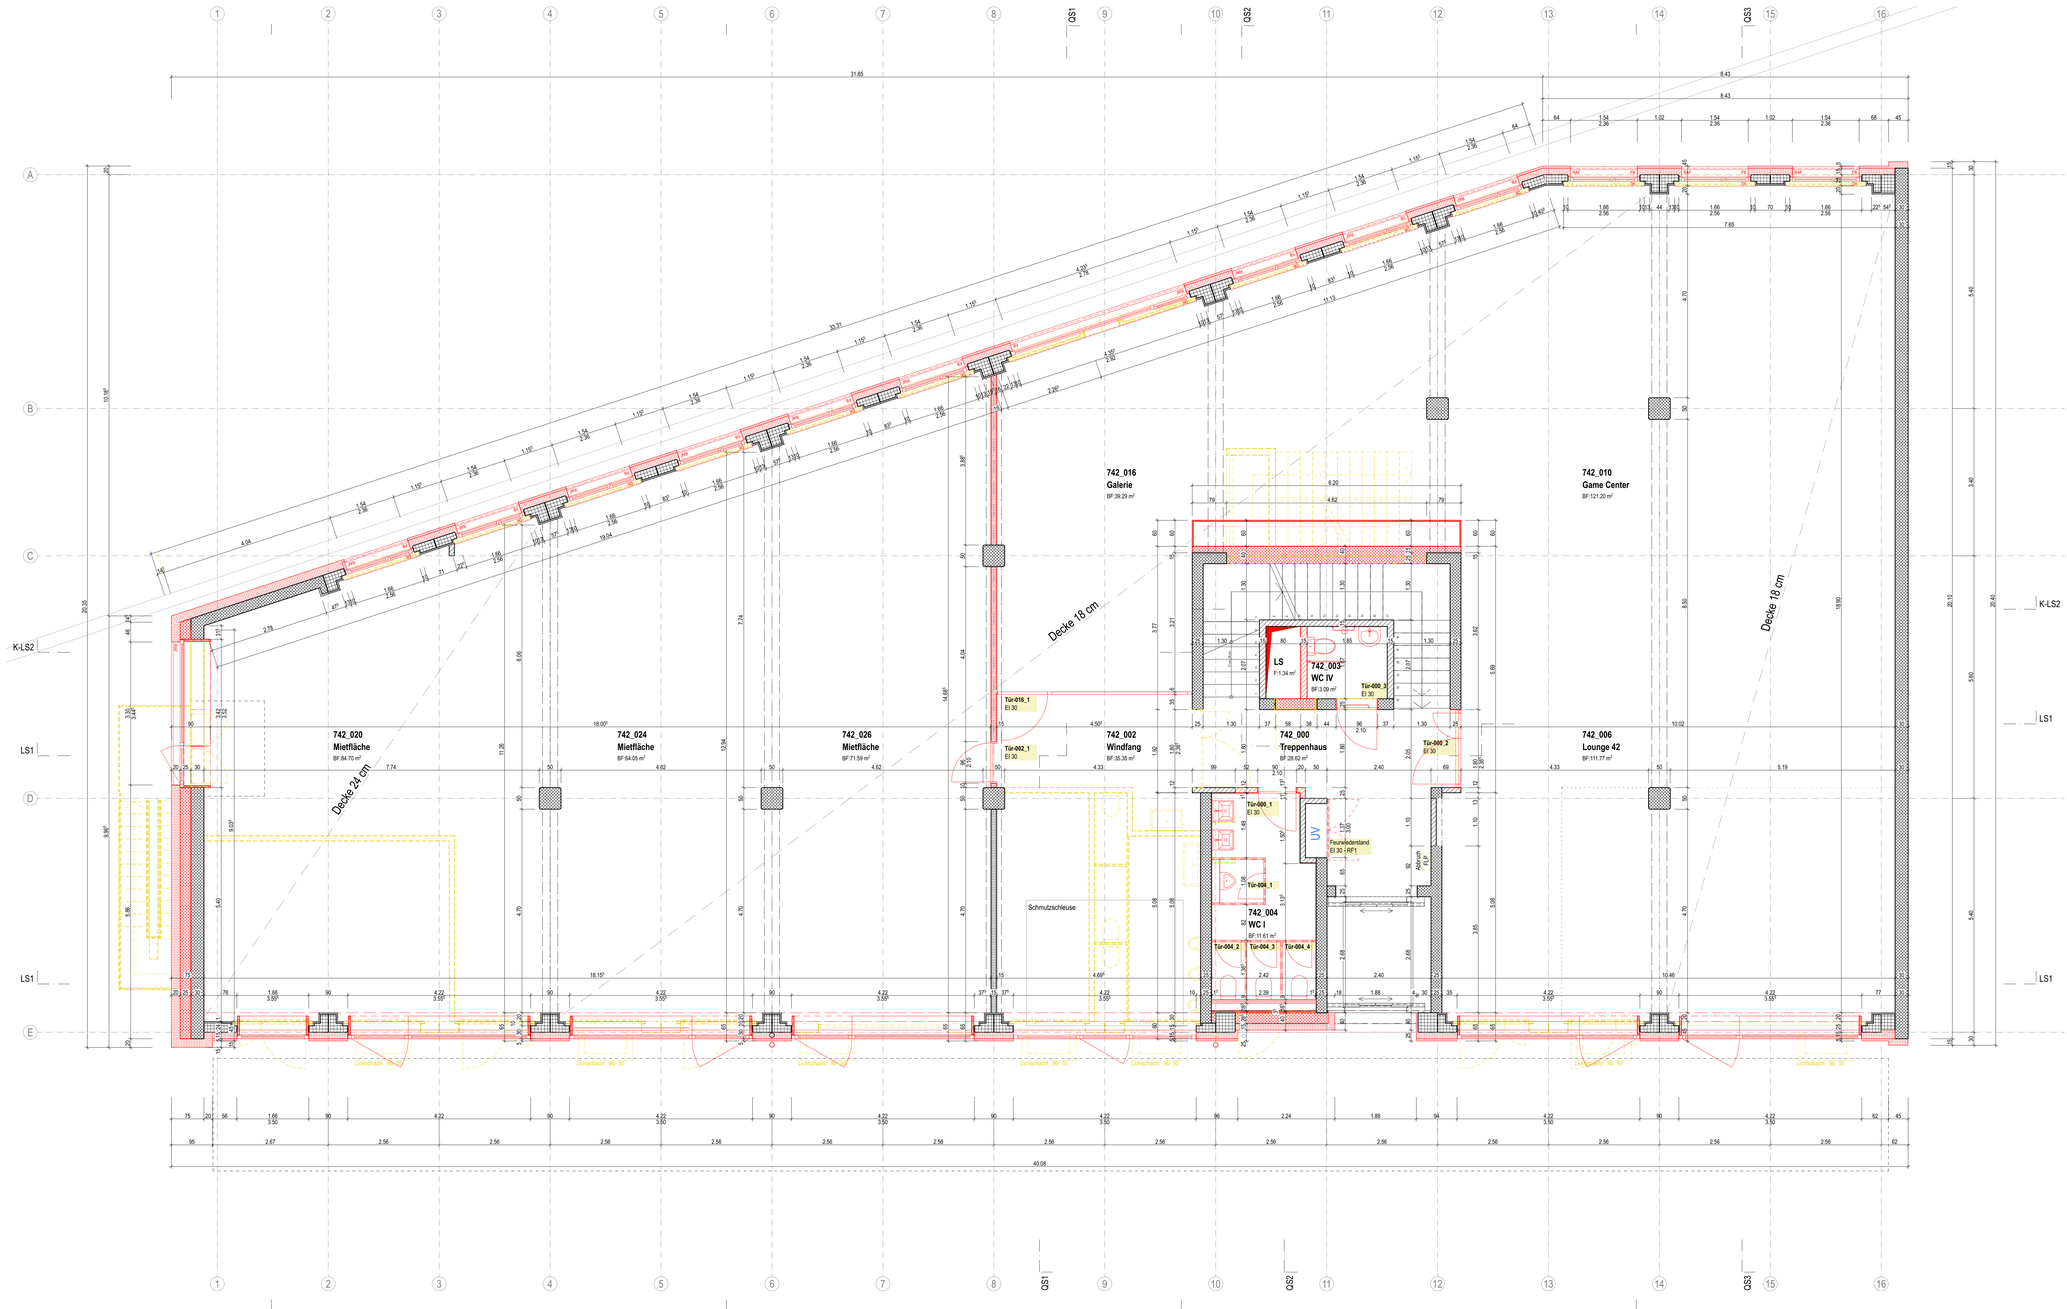

Planrevision

Index	Ausgabe Name	Änderungen	Ausgabe Datum	genehmigt
12	Realisierung KW 29-24	Realisierung KW 29-24	15.07.24	Bu

Masskontrollen

Alle Masse sind am Bau zu prüfen. Massunstimmigkeiten sind sofort mit dem Architekten zu klären. Für Massfehler haftet allein der Auftragnehmer. Bei der Bauausführung sind die Planungen der Fachingenieure sowie die Angaben der Sonderschlieuze zu beachten. Firmendetails und Ausführungszeichnungen gelten nur mit dem Genehmigungsvermerk des Architekten. Die Koordinationspflicht des Auftragnehmers bleibt unberührt. Der Auftragnehmer ist verpflichtet, Zeichnungen in technischer Hinsicht verantwortlich zu prüfen. Hierzu gehören auch die den Innenausbau betreffenden, vollständigen Pläne des Fachplaners. Konstruktions- und fertigungstechnische Bedenken sind dem Architekten und der Bauleitung rechtzeitig vor Ausführungsbeginn schriftlich mitzuteilen und zu begründen.

Legende

BF	Bodenfläche	M.ü.M.	Meter über Meer		Backstein
FF	Fensterfläche	RT	Rahmentüre		Beton
RH	Raumhöhe	ZT	Zargentüre		Kalksandstein
iL	im Licht	TS	Türschliesser		Magerbeton
OK	Oberkant	RAF	Raffflamellenstoren		Dämmung
OKR	OK roher Boden	K	Kurbel		Massivholz
FB	OK fertig Boden	M	Motor		Holzwerkstoff
RD	UK rohe Decke	MFB	Metallfensterbank		Unterglasboden
FD	UK fertig Decke	BFB	Betonfensterbank		Betonelemente
BR	Brüstung	UV	Unterverteilung		
ST	Sturz	HAK	Hausanschlusskasten		Abbruch
SW	Schwelle				Neubau
nbb	nicht brennbar	Türhöhen	OK fertig Boden - UK roher Sturz		Bestehend

Fachplaner

	Bucher Architekten AG | Fadenstrasse 20 | 6020 Emmenbrücke	+41 41 269 01 01	info@bucherarchitekten.ch
Bauleitung:	BL Firma, Name-Projektleiter | BL Firma Strasse Nummer, PLZ Ort	#Bauleitung Telefonnummer	#Bauleitung E-Mail
Bauingenieur:	Brigger + Käch Bauingenieure AG, Franz Käch | Ruopigenstrasse 6, 6015 Luzern	+41 41 511 38 08	f.kaech@brigger-kaech.ch
Elektroplaner:	Häfliger Jules AG, Kilian Arnet | Denkmalstrasse 2, 6006 Luzern	+41 41 417 17 87	kilian.arnet@haefliger.ch
HLK-Planer:	HLK-Firma, Name-Projektleiter | HLK-Strasse Nummer, PLZ Ort	#HLK-Planer Telefonnummer	#HLK-Planer E-Mail
Sanitärplaner:	Sani-Firma, Name-Projektleiter | Sani-Strasse Nummer, PLZ Ort	#Sanitärplaner Telefonnummer	#Sanitärplaner E-Mail

2307	Bau 742		2307-12_51.2.2
Adresse:	Fadenstrasse 22, 6020 Emmenbrücke		
Planinhalt:	ERDGESCHOSS provisorisch	Index: 12	Format: 1189 x 594 / Massstab: 1:50
Phase:	Realisierung		Erstell-Dat.: 25.01.24 / gez.: ssc
Bauherrschaft:	Viscosistadt AG | Fadenstrasse 20, 6020 Emmenbrücke		Rev-Dat.: 15.07.24 / gez.: jla
Architekt:	BUCHER ARCHITEKTEN AG dipl Architekten ETH FH SIA | Fadenstrasse 20 | 6020 Emmenbrücke Tel. +41 41 269 01 01 | Fax +41 41 269 01 19 | info@bucherarchitekten.ch		+/- 0.00 = 438.00 m ü.M. = OK Fertigboden EG